


# ボロンdeガード工法 既存住宅 料金規定


	工務店価格	参考設計価格
調査 (床下・室内・外周)	40,000円 ※調査のみの場合の価格です。	50,000円 ※調査のみの場合の価格です。
床下処理 (水溶液処理)	@8,000円 / 坪 (1階床面積 15坪未満は15坪)	@10,000円 / 坪 (1階床面積 15坪未満は15坪)
ホウ酸ダスティング処理 (散粉処理)	@4,000円 / 坪  (ホウ酸ダスティング処理のみの場合で延床面積 30坪未満は30坪)	@5,000円 / 坪
家全体処理	床下処理 + ダスティング	
防カビプラス (追加処理)	@1,600円 / 坪	@2,000円 / 坪
シロアリ駆除	別途お見積り	
保証手数料	保証手数料: 7,000円	
シロアリ侵入経路遮断処理 ※1	@800円 / m <sup>2</sup> (1階床面積 50m <sup>2</sup> 未満は50m <sup>2</sup> )	@1,000円 / m <sup>2</sup> (1階床面積 50m <sup>2</sup> 未満は50m <sup>2</sup> )

※1 防湿コンクリートが打設されている場合、基礎立ち上がりとの入隅部や配管廻り、亀裂部分からシロアリの侵入経路となるような部位に適切にボレイトシールを施工する処理

## 施工範囲図説

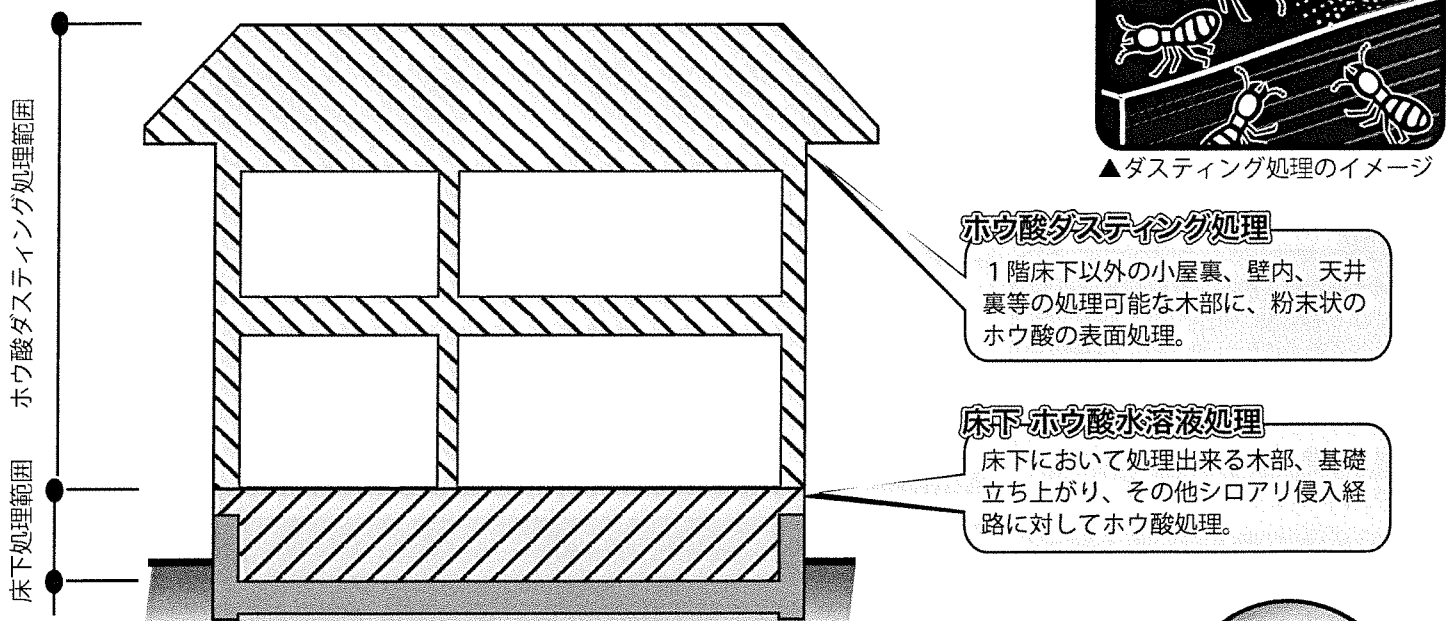

## 参考例

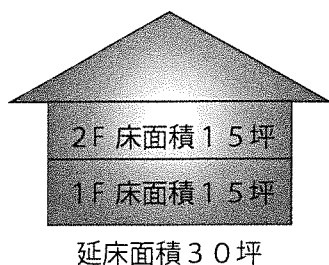


### 【床下処理の場合】

■床下処理 15坪×8,000円＝ 120,000円

### 【床下処理+ダスティング処理の場合】

■床下処理 15坪×8,000円＝ 120,000円  
■ダスティング処理 30坪×4,000円＝ 120,000円  
計＝ 240,000円

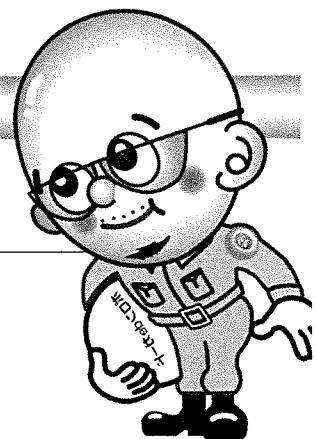

Japan Borate Treatment Association  
JBTA

一般社団法人 日本ホウ酸処理協会

ボロンdeガード®工法 新築住宅 料金規定 (㎡/坪:施工床面積)

	工務店価格	参考設計価格
標準処理	@1,600円/㎡ ※1 ※2	@2,500円/㎡ ※2
1階全部処理	@2,500円/㎡ ※1 ※2	@3,500円/㎡ ※2
全構造材処理	1F:@2,500円/㎡ ※1 ※2 2F以上:@1,000円/㎡ ※3	1F:@3,500円/㎡ 2F以上:@2,000円/㎡
	ホウ酸ダスティング処理:@2,000円/坪 ※5	ホウ酸ダスティング処理:@2,500円/坪 ※5
保証	保証手数料:15年 5,000円 10年 4,000円 5年 3,000円	乾材シロアリ特約手数料 10,000円 ※主契約の保証手数料とは別途
定期検査	@40,000円/回 (5年毎)	@50,000円/回 (5年毎)
防カビプラス (オプション追加処理)	床組(床合板含む) @200円/㎡	床組(床合板含む) @250円/㎡
	標準処理 @400円/㎡	標準処理 @500円/㎡
	各階処理 @600円/㎡	各階処理 @750円/㎡
シロアリ侵入経路遮断処理 ※4	@400円/㎡ ※2	@500円/㎡ ※2

- ※1 施工日が1回の場合の単価です。「2回処理」となる場合は、単価に400円をプラスさせていただきます。先行床等の場合は、床組で1回、軸組で1回の「2回処理」の工事になります。
- ※2 1階の施工床面積が50㎡未満は、一律50㎡扱いと致します。
- ※3 2階以上の施工床面積総計が50㎡未満は、一律50㎡扱いと致します。
- ※4 防湿コンクリートが打設されている場合、基礎立ち上がりとの入隅部や配管廻り、亀裂部分に適切にボレイトシールを施工する処理
- ※5 施工延床面積が30坪未満は一律30坪扱いと致します。

施工範囲図説

全構造材処理

基礎天端から野地板下端までの木部すべてをホウ酸処理。

1階全部処理

基礎天端から2階剛床下端までの木部すべてをホウ酸処理。

標準処理


基礎天端から1m内、及び玄関、水まわりは2階床組(剛床除く)までの木部すべてをホウ酸処理。(図の斜線部分)

ホウ酸溶脱防止剤による雨養生


雨水を撥水させてホウ酸を守ります。

施工後の雨養生

マスキング等でホウ酸を雨から守ります。

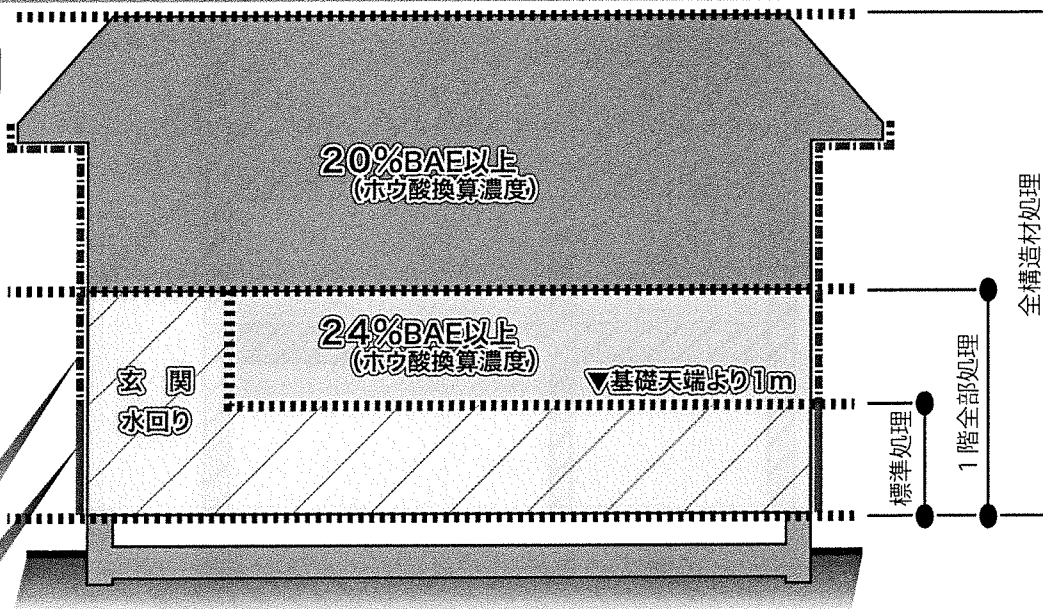

見積例

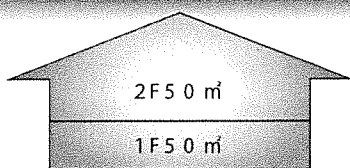


【1回処理の場合】

- 標準処理 = 50㎡ × 1,600円 = 80,000円
- 1階全部処理 = 50㎡ × 2,500円 = 125,000円
- 全構造材処理 = 50㎡ × 2,500円 + 50㎡ × 1,000円 = 175,000円

【2回処理の場合】

- 標準処理 = 50㎡ × 2,000円 = 100,000円
- 1階全部処理 = 50㎡ × 2,900円 = 145,000円
- 全構造材処理 = 50㎡ × 2,900円 + 50㎡ × 1,000円 = 195,000円

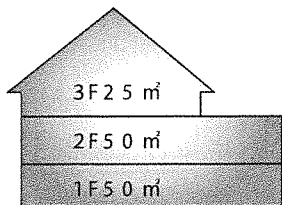

【1回処理の場合】

- 標準処理 = 50㎡ × 1,600円 = 80,000円
- 1階全部処理 = 50㎡ × 2,500円 = 125,000円
- 全構造材処理 = 50㎡ × 2,500円 + 75㎡ × 1,000円 = 200,000円

【2回処理の場合】

- 標準処理 = 50㎡ × 2,000円 = 100,000円
- 1階全部処理 = 50㎡ × 2,900円 = 145,000円
- 全構造材処理 = 50㎡ × 2,900円 + 75㎡ × 1,000円 = 220,000円

